


+ Vivienda A

+ Planta inferior

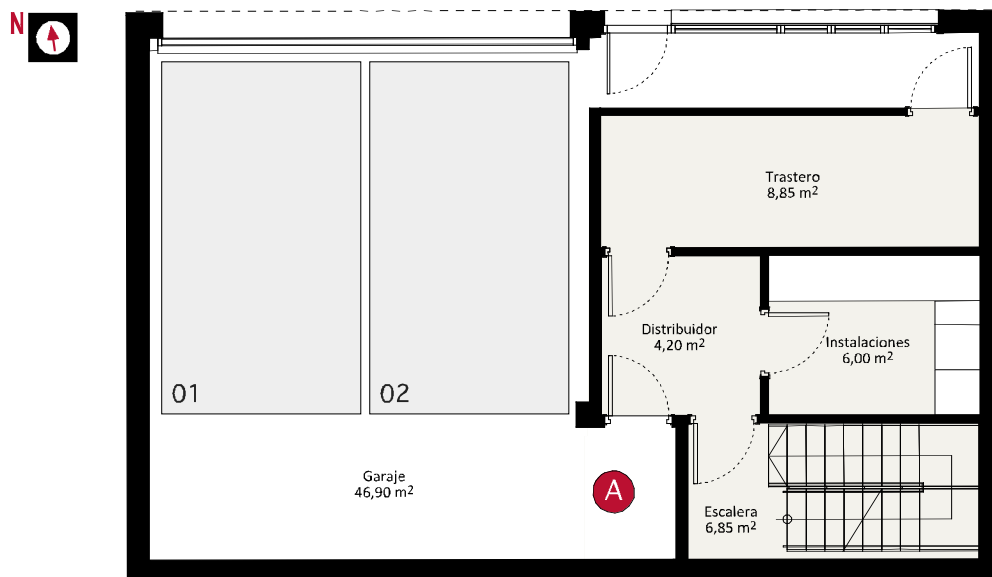

VIVIENDA

S. útil planta inferior 25,90 m²

S. útil planta baja 108,55 m²

S. útil planta superior 40,55 m²

S. útil vivienda 175,00 m²

PORCHE planta baja 21,40 m²

TERRAZA planta superior 38,10 m²

JARDÍN (i/porche) 158,00 m²

ACCESO garaje 69,30 m²

GARAJE (2 plazas) 46,90 m²

■ mobiliario representado a escala, con medidas reales

■ armarios empotrados




ESCALA 1/100

Arquitecto del proyecto: Fernando Bajo - Superficies previstas según Anteproyecto, sujetas a ligeras modificaciones en el desarrollo del Proyecto Básico.

+ Vivienda A

+ Planta baja

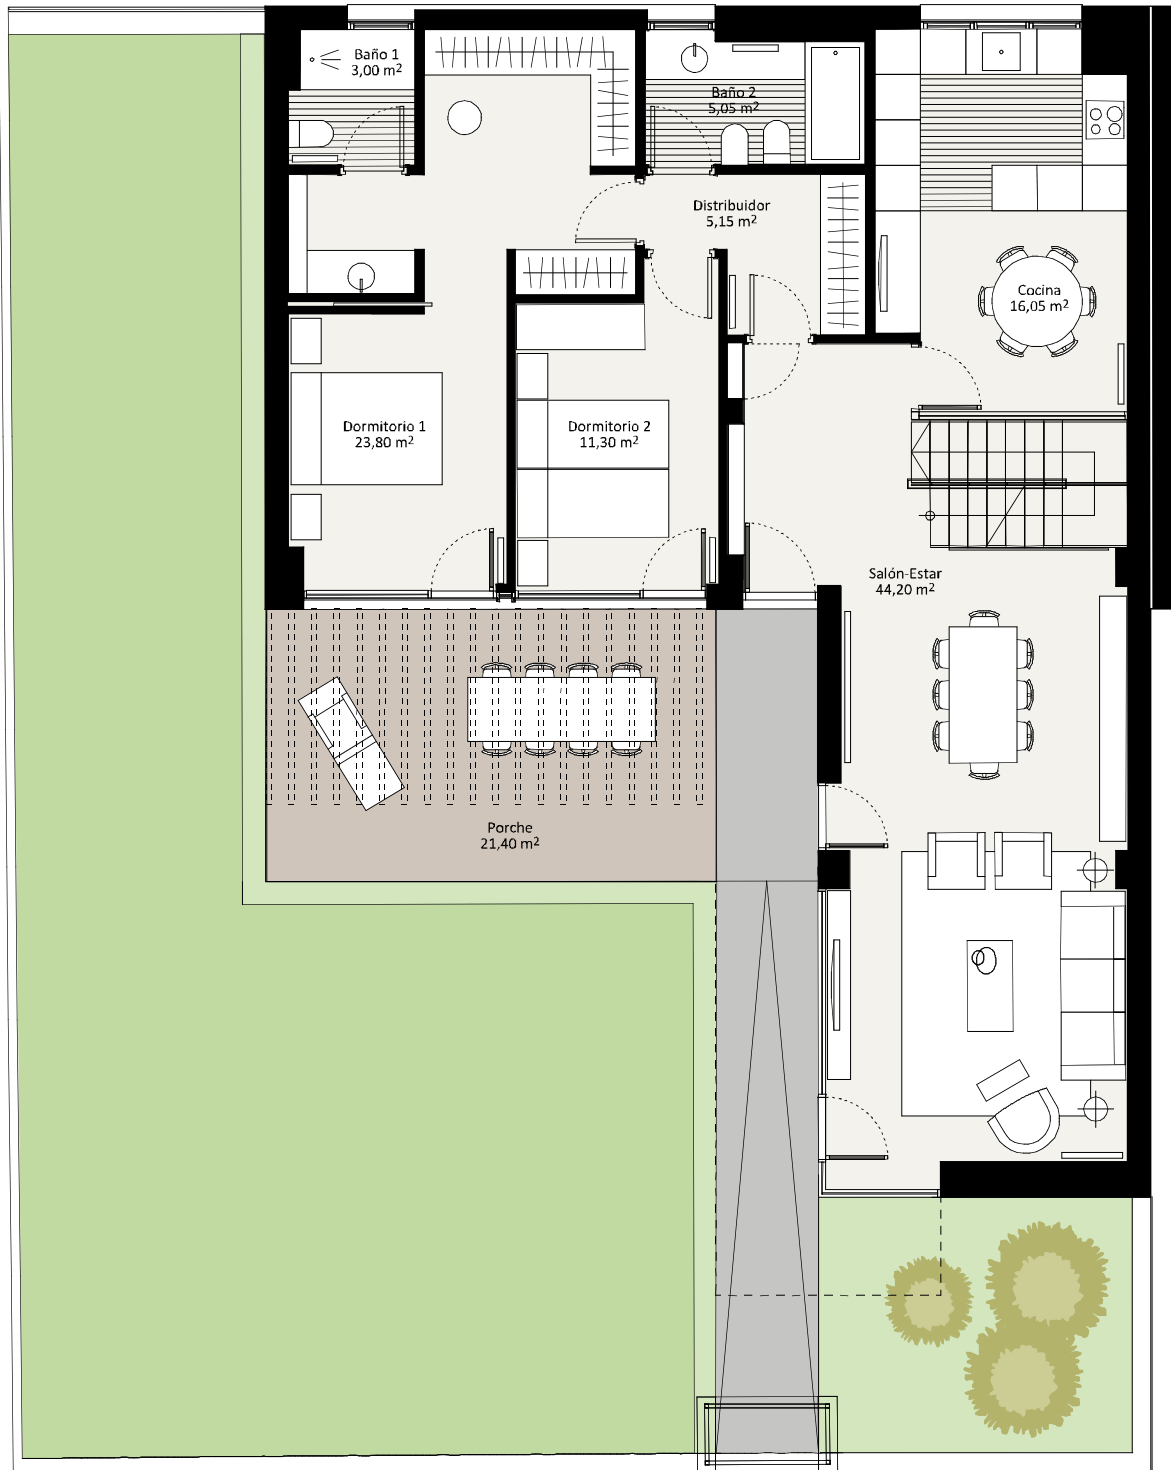

■ mobiliario representado a escala, con medidas reales

■ armarios empotrados




ESCALA 1/100

Arquitecto del proyecto: Fernando Bajo - Superficies previstas según Anteproyecto, sujetas a ligeras modificaciones en el desarrollo del Proyecto Básico.

+ Vivienda A

+ Planta superior

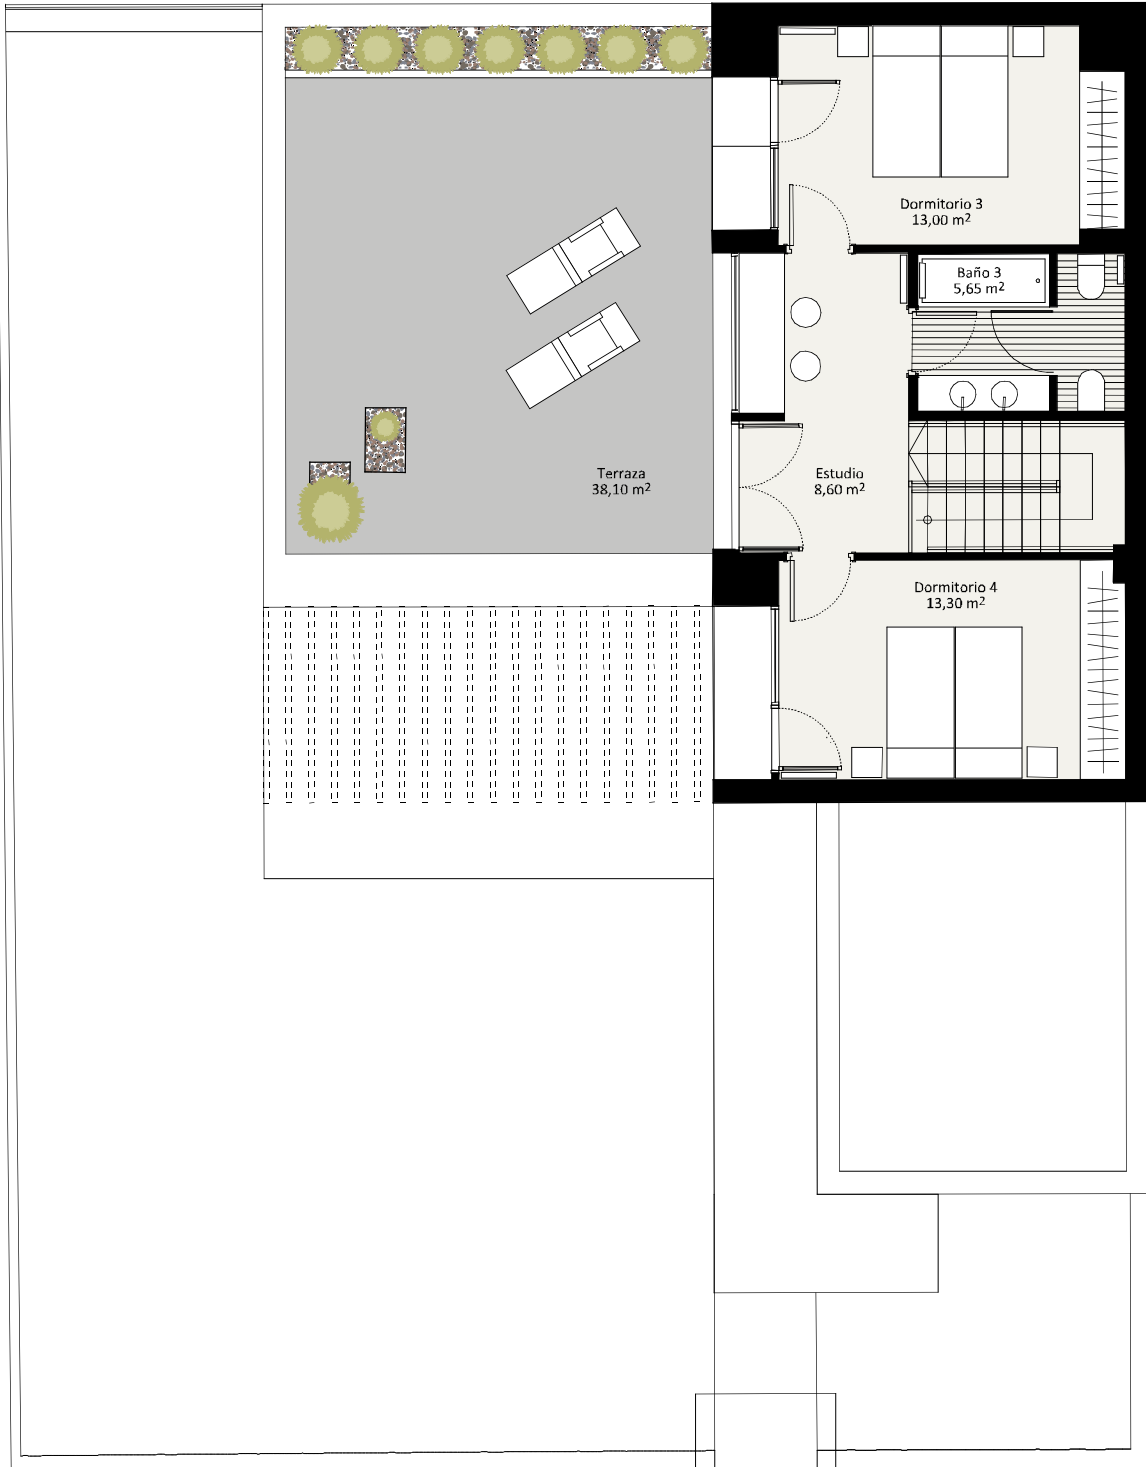

■ mobiliario representado a escala, con medidas reales

■ armarios empotrados



ESCALA 1/100

Arquitecto del proyecto: Fernando Bajo - Superficies previstas según Anteproyecto, sujetas a ligeras modificaciones en el desarrollo del Proyecto Básico.